

WYRYS Z MAPY ZASADNICZEJ

SKALA 1:1500


Układ wsp. płaskich: 2000 strefa 6 (18'), układ odn.: Kronsztadt 60
Sekcje mapy: 6.211.22.22.2; 6.211.22.23.1

Zestawienie graficzne nr. 1
KEDG: GG-II. 6640. 168.2017

własność: Gmina Kaliska
wykonywanie prawa własności:
Powiat Starogardzki

USŁUGI GEODEZYJNE
Zbigniew Celej
83-206 Kleszczewo 36
Nr upr. 10510, tel. 58 561 68 96
NIP 592-105-14-14, Reg. 190777876

GEODETA UPRAWNIONY
Zbigniew Celej

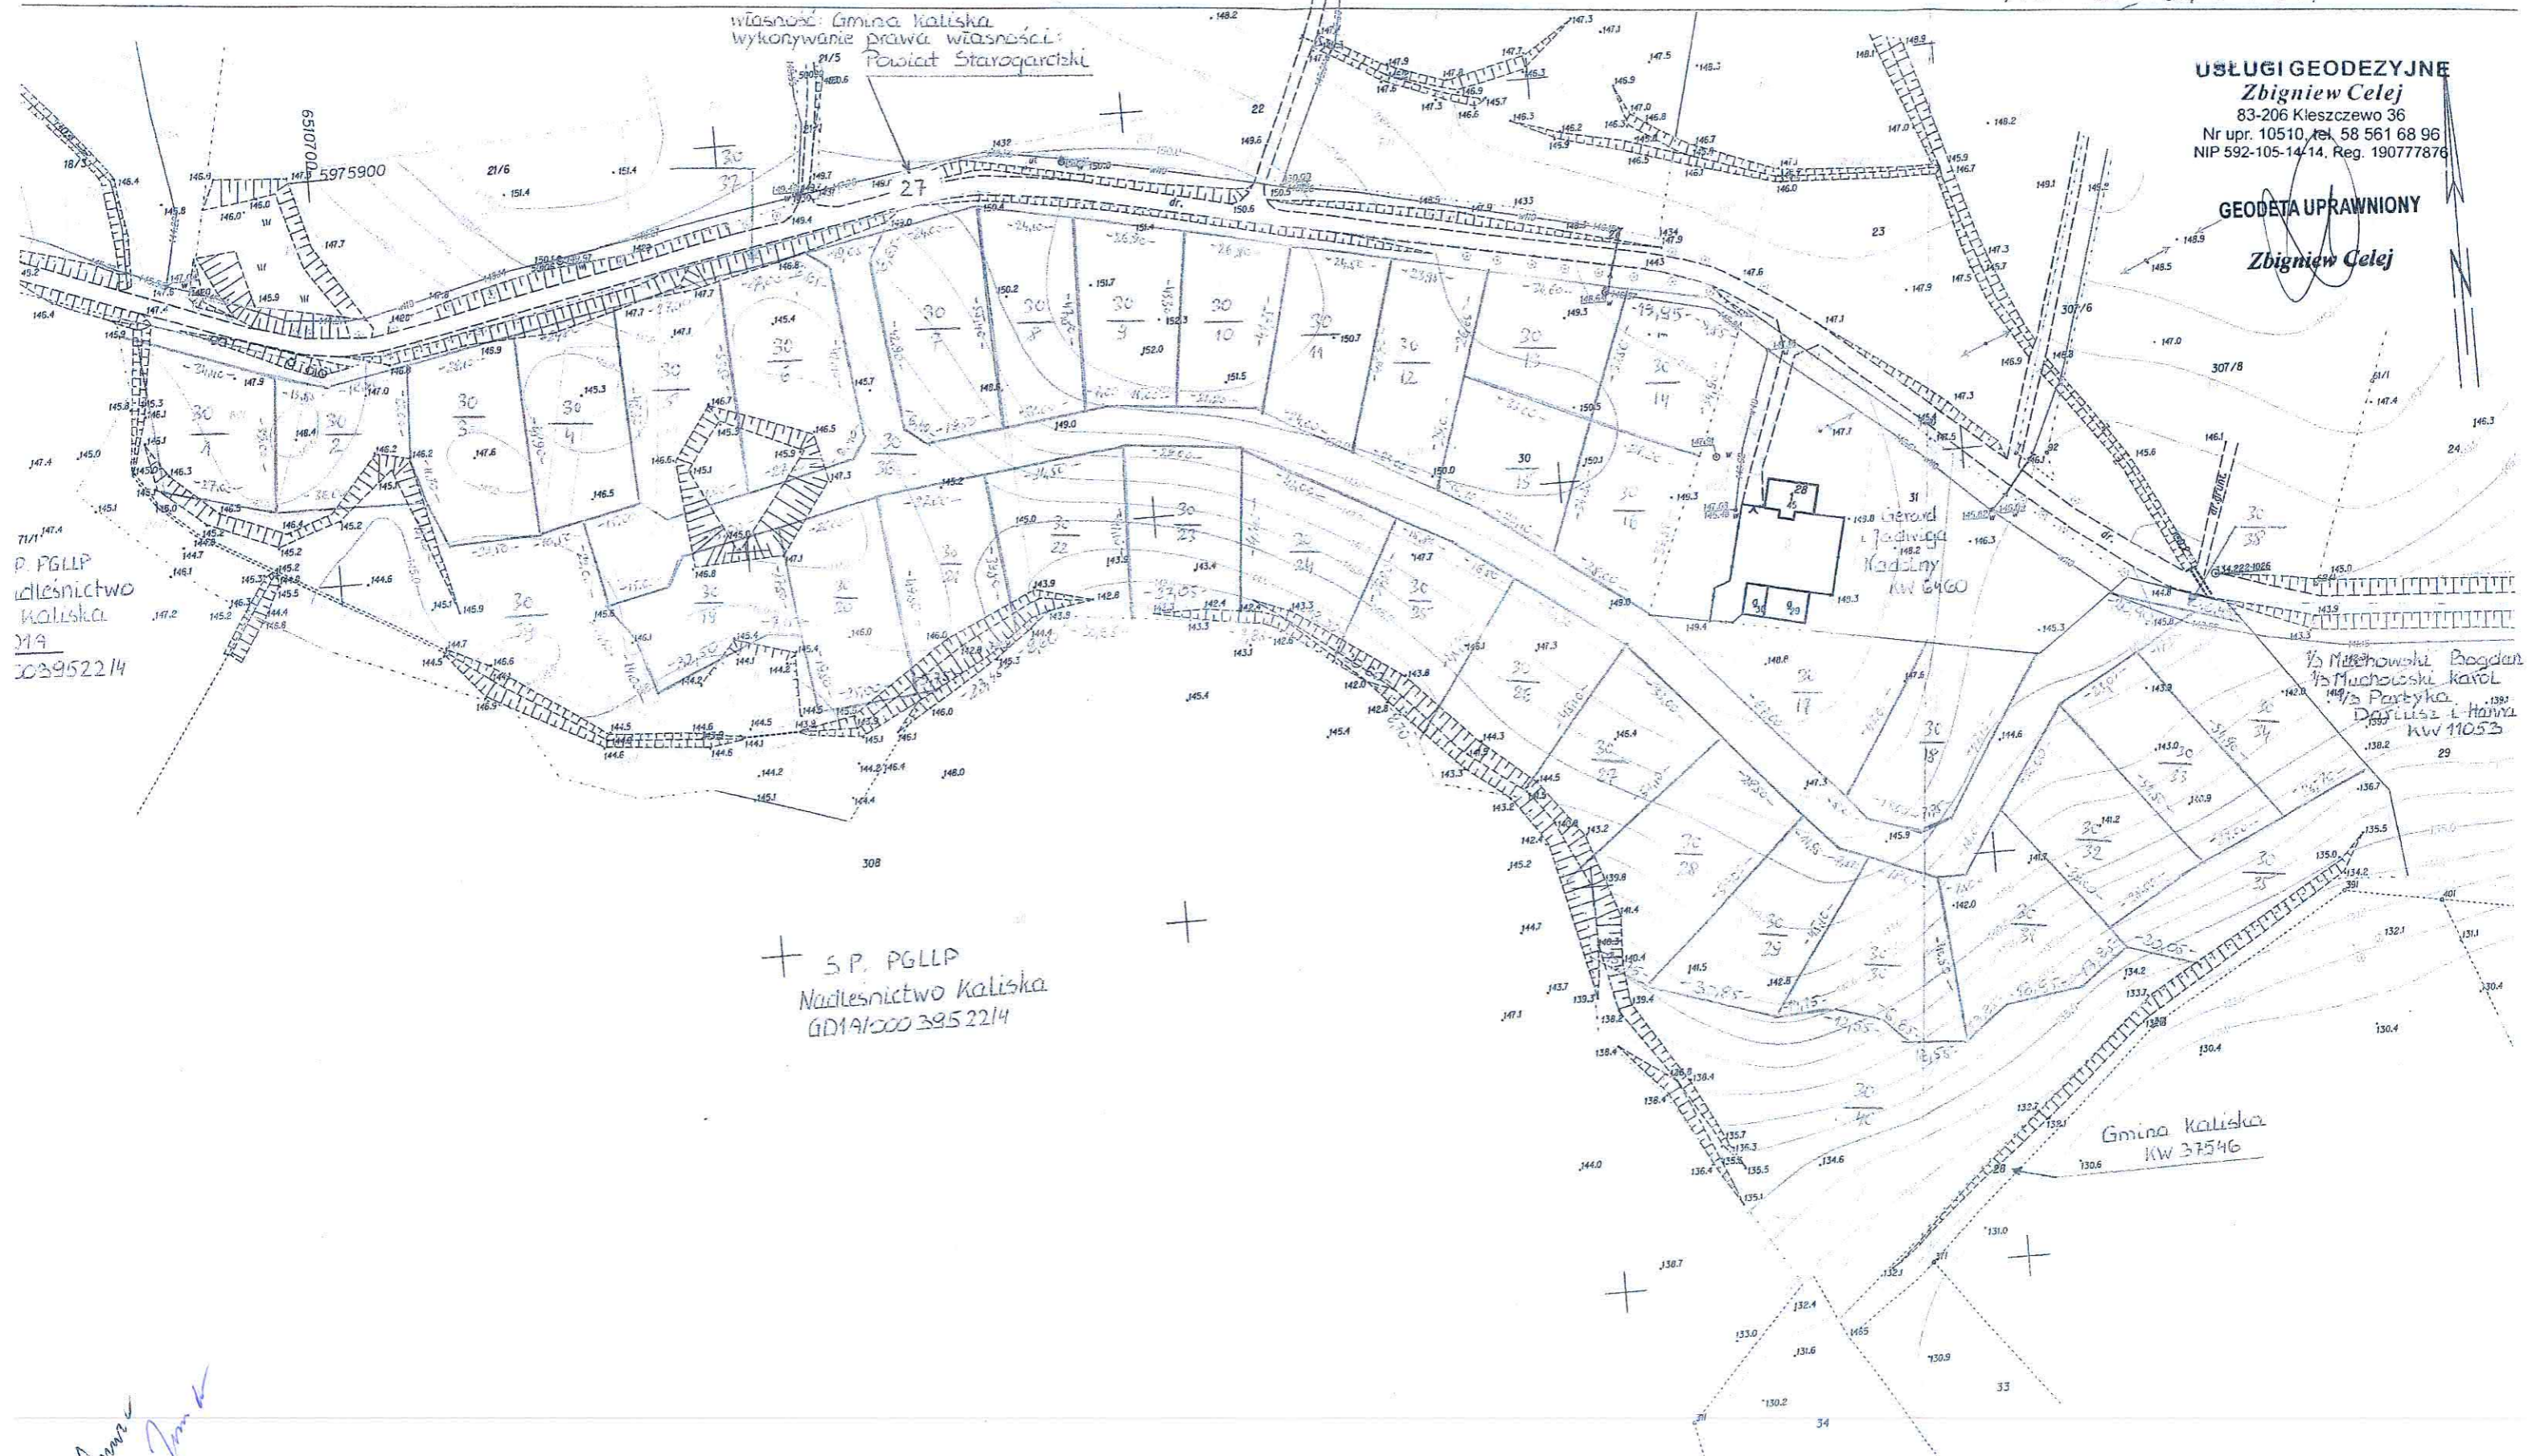

71/1 147.4
P. PGLLP
Nadleśnictwo
Kaliska
119
303952214

+ S.P. PGLLP
Nadleśnictwo Kaliska
GD1A1000 395 2214

1/3 Młachowski Bogdan
1/3 Muchowski Karol
1/3 Partyka
Dzielnica L. Hanna
KW 11053
29

Gmina Kaliska
KW 37546

Handwritten signature/initials in blue ink.