

Załącznik nr 2
do zapytania ofertowego

- 10 -

USŁUGI GEODEZYJNE
Zbigniew Celej
83-206 Kleszczewo 36
Nr upr. 10510, tel. 58 561 68 96
NIP 592-105-14-14, Reg. 190777876

MAPA Z PROJEKTEM PODZIAŁU

Działki nr 30 nr jednostki rej. 4 KW GD1A/00026198/9

Współwłasność: Gmina Kaliska

Obręb: Bartel Wielki, Gmina: Kaliska, pow. starogardzki, woj. pomorskie

Powierzchnie projektowane

STAN DOTYCHCZASOWY						STAN PROJEKTOWANY		
Współwłaściciele	NR			Klasa	Pow. m ²	Nr działki	Klasa	Pow. m ²
	KW	Jedn.rej.	Działka					
Gmina Kaliska	GD1A/00026198/9	4	30	RIVb	7500	30/1	RVI	1040
				RV	24100	30/2	RVI	134
				RVI	21400		RV	727
				PSIV	1200	PsV	182	
				PsV	4700	razem	1043	
				PsVI	1500	30/3	RV	1286
				W-RIVb	380		PsV	9
				W-RV	500	razem	1295	
				W-RVI	900	30/4	RV	808
				W-PsIV	350		N	402
				W-PsV	500	razem	1210	
				W-PsVI	770	30/5	RV	1422
				N	1100		30/6	RV
				razem	64900	30/7	RV	1383
						30/8	RV	261
							RVI	882
						razem	1143	
						30/9	RVI	1091
						30/10	RVI	1012
						30/11	RVI	1085
						30/12	RVI	1210
						30/13	RVI	1011
		30/14	RVI	1022				
		30/15	RVI	1001				
		30/16	RVI	1023				
		30/17	PsV	282				
			RVI	133				
		RV	741					
		RIVB	245					
		razem	1401					
		30/18	RIVb	799				
			RV	479				
		razem	1278					
		30/19	PsV	23				
			RV	982				
		razem	1005					
		30/20	RV	1227				
		30/21	RV	1135				
			W-RV	92				
		razem	1227					
		30/22	RV	257				
			RVI	833				
		W-RV	34					
		W-RVI	73					
		razem	1197					

mm ✓

						30/23	RVI W-RVI	1086 63
							razem	1149
						30/24	RVI W-RVI	1156 65
							razem	1221
						30/25	RVI W-RVI	1092 106
							razem	1198
						30/26	RVI W-RVI	1208 116
							razem	1324
						30/27	RVI W-RVI	1199 181
							razem	1380
						30/28	RVI RV W-RVI W-RV RIVb	150 1412 67 80 16
							razem	1725
						30/29	RV RIVb	236 987
							razem	1223
						30/30	RIVb RV	1238 24
							razem	1262
						30/31	RIVb RV	605 721
							razem	1326
						30/32	RIVb RV	371 924
							razem	1295
						30/33	RV	1213
						30/34	RV PsIV W-PsIV	631 546 38
							razem	1215
						30/35	RV PsIV W-PsIV	811 551 25
							razem	1387
						30/36	PsIV RV RIVb PsV RVI	1 2715 760 83 1921
							razem	5480
						30/37	W-PsVI RVI RV	21 998 724
							razem	1743
						30/38	RV PsIV W-PsIV	72 58 6
							razem	136

ms/17
Am ✓

						30/39	RV	196
							N	769
							PsV	3671
							W-PsVI	620
							W-PsV	329
							W-RV	122
							PsVI	1186
							razem	6893
						30/40	RV	263
							RIVb	2408
							RVI	2083
							PsIV	56
							N	481
							W-RV	134
							W-RIVb	151
							razem	5576
							ogółem	62578

Niniejszy projekt podziału opracowano z urzędu na podstawie pomiaru w terenie celem :

- wydzielenia działek budowlanych (działki nr 30/1,30/2,30/3,30/4,30/5,30/6,30/7, 30/8, 30/9, 30/10 , 30/11,30/12,30/13,30/14 ,30/15,30/16 ,30/17, 30/18,30/19,30/20,30/21 ,30/22,30/23, 30/24,30/25,30/26,30/27,30/28,30/29,30/30, 30/31,30/32,30/33,30/34,30/35)
- wewnętrznych dróg dojazdowych (działki nr 30/36,30/37,30/38)
- terenów zieleni urządzonej (działki nr 30/39 ,30/40)

zgodnie z Miejscowym Planem Zagospodarowania Przestrzennego fragmentu wsi Bartel Wielki zatwierdzonego Uchwałą Rady Gminy Kaliska nr XXIV/186/2016 z dnia 31-08-2016 roku

Projekt podziału opracowano na podstawie postanowienia Wójta Gminy Kaliska nr DR.6724.5.2017.IV z dnia 17-02-2017 roku pozytywnie opiniującego wstępny projekt podziału

Sporządził:

Kleszczewo, dnia 07-03-2017 r.

USŁUGI GEODEZYJNE
Zbigniew Celej
 83-206 Kleszczewo 36
 Nr upr. 10510, tel. 58 561 68 96
 NIP 592-105-14-14, Reg. 190777876

GEODETA UPRAWNIONY


Zbigniew Celej

KERG: GG-II.6640.168.2017

Integralną część projektu podziału stanowi załączona mapa w skali 1:1000

(załącznik graficzny nr 1)

szkic lokalizacji skala 1:5000

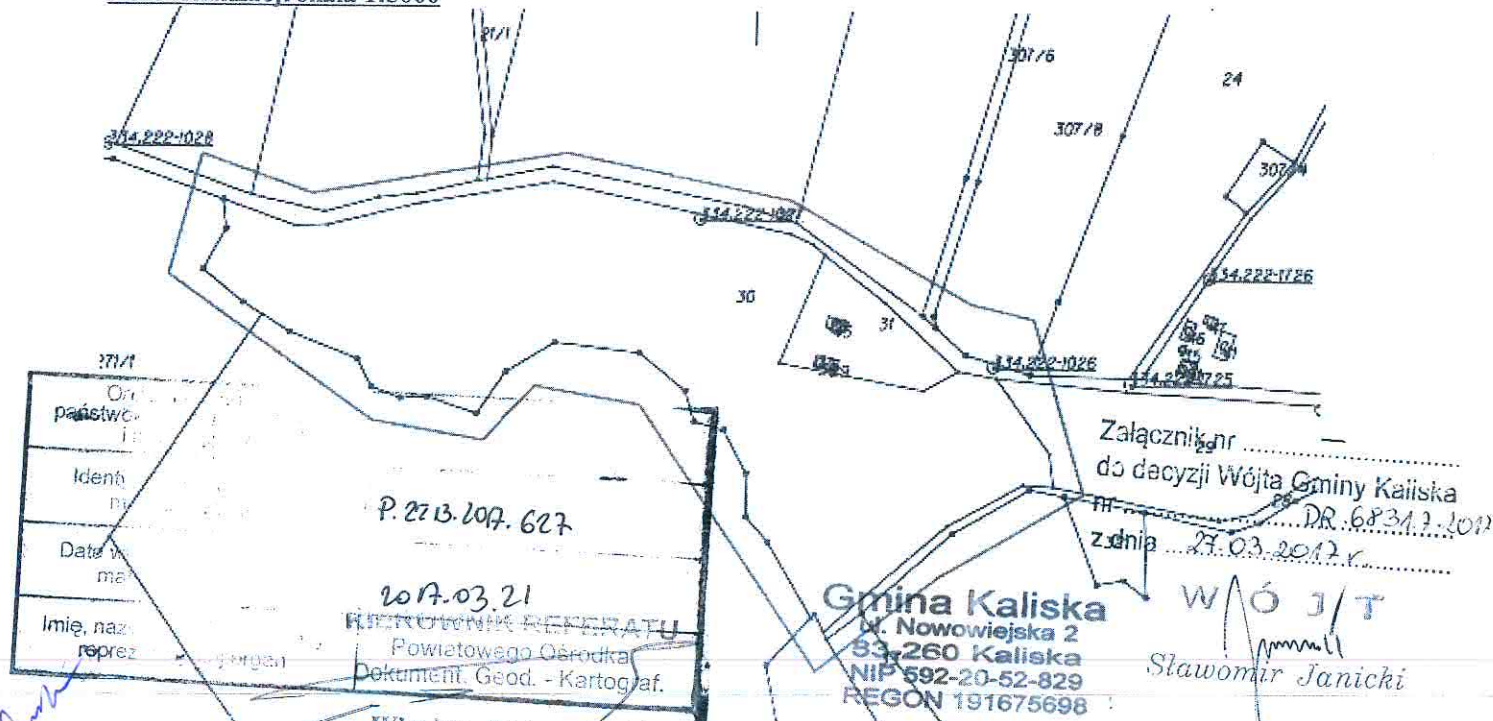

Załącznik nr
 do decyzji Wójta Gminy Kaliska
 nr DR.6831.7.2017
 z dnia 27.03.2017 r.

Gmina Kaliska
 ul. Nowowiejska 2
 83-260 Kaliska
 NIP 592-20-52-829
 REGON 191675698

WÓJT
Sławomir Janicki

P. 27.13.207.627
 2017.03.21
 BIURO GŁÓWNE REFERATU
 Powiatowego Ośrodka
 Dokument. Geod. - Kartograf.