



WÓJT GMINY KALISKA

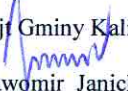
83-260 Kaliska ul. Nowowiejska 2
tel.(58) 58-89-201, fax. (58) 58-89-206

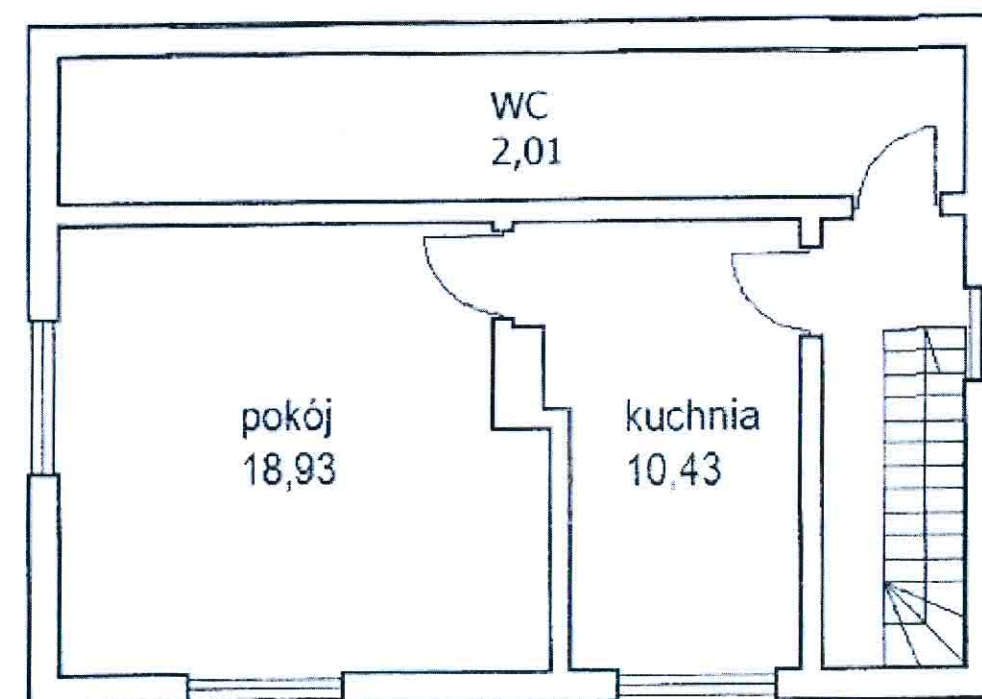
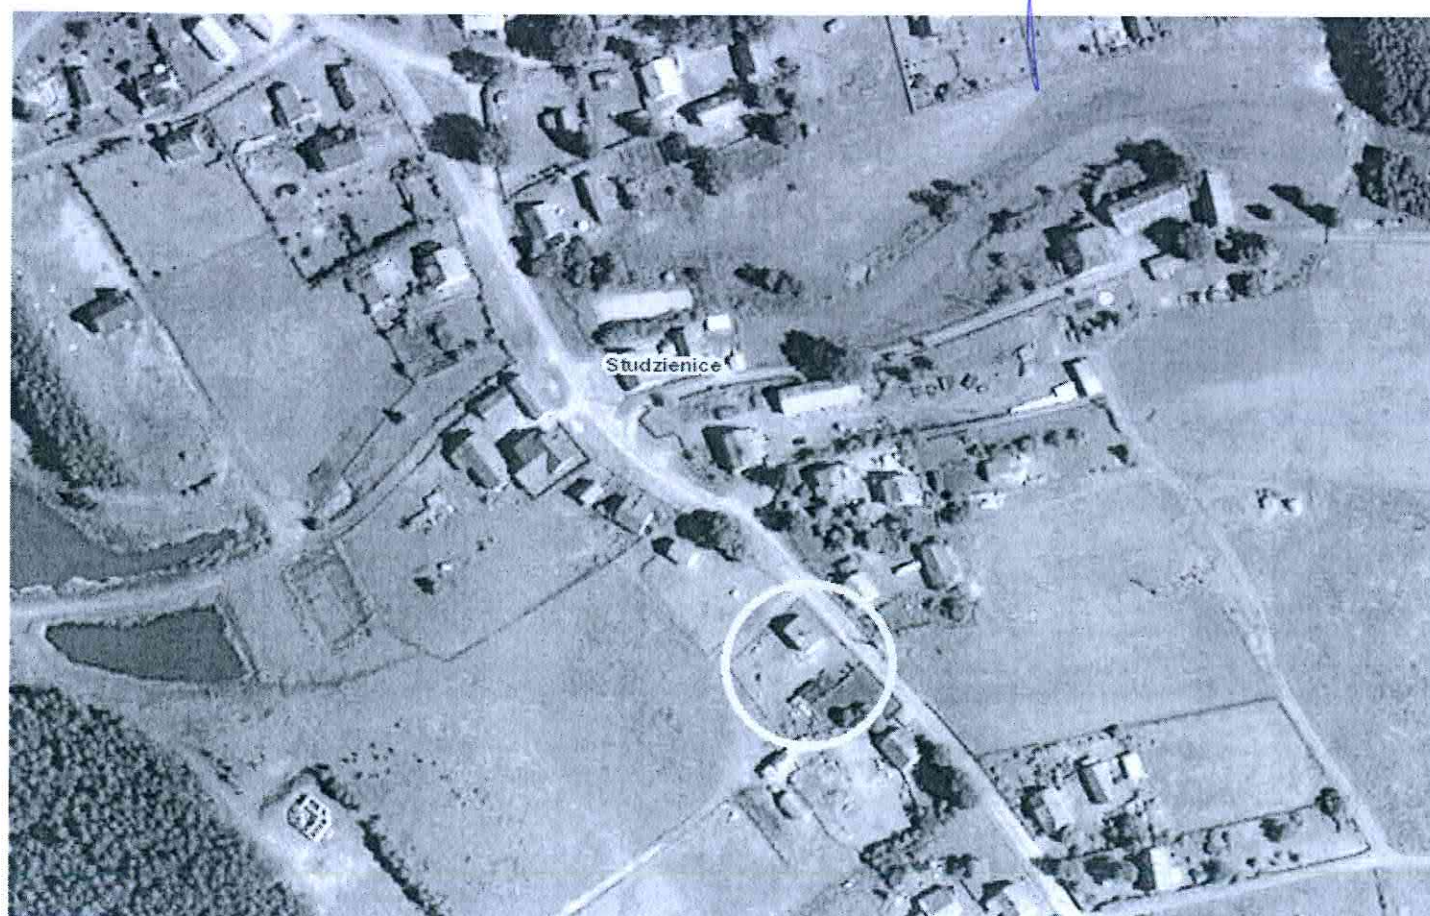
NA PODSTAWIE UCHWAŁY RADY GMINY KALISKA NR XXXII/260/2017 Z DNIA 29 MARCA 2017 R.
OGŁASZA I PRZETARG USTNY NIEOGRANICZONY
NA SPRZEDAŻ GMINNEGO LOKALU MIESZKALNEGO NR 2 ZNAJDUJĄCEGO SIĘ NA PODDASZU BUDYNKU
POŁOŻONEGO PRZY UL. JAGODOWEJ 13, W MIEJSCOWOŚCI STUDZENICE, GMINA KALISKA.

Lp.	Położenie	Nr KW	Opis nieruchomości			Cena nieruchomości w zł		
			Pow. działki w m ² Udział w działce	Nr działki	Pow. użytkowa lokalu w m ²	Cena wywoławcza nieruchomości netto w zł	Wadium w zł	Minimalne postąpienie w zł
1.	Studzienice, ul. Jagodowa 13	GD1A/00065868/2	954 m ² udział w działce: 42/100	107/7	31,37	22.931,00	2.300,00	300,00



- Lokal mieszkalny nr 2 położony na poddaszu składa się z: kuchni o pow. 10,43 m², pokoju o pow. 18,93 m² i WC o pow. 2,01 m².
- Wyżej wymieniona nieruchomość nie jest obciążona hipotecznie.
- **Przetarg odbędzie się 13 lipca 2017 roku o godz. 15.30 w Urzędzie Gminy Kaliska ul. Nowowiejska 2 w sali narad.**
- Warunkiem uczestnictwa w przetargu jest wpłacenie wadium z zaznaczeniem na jaką nieruchomość na konto Urzędu Gminy Bank Spółdzielczy w Skórczu Oddział w Kaliskach, Nr rachunku 51 8342 0009 4000 0127 2000 0005, w terminie **do 10.07.2017 roku** oraz okazanie komisji przetargowej.
- Wadium wpłacone przez uczestnika, który przetarg wygrał zalicza się na poczet ceny nabycia nieruchomości.
- Zapłata pozostałej części należności za zakup działki winna być dokonana nie później niż dwa dni przed zawarciem umowy.
- W terminie 21 dni od daty rozstrzygnięcia przetargu organizator przetargu obowiązany jest zawiadomić osobę ustaloną jako nabywcę nieruchomości o miejscu i terminie zawarcia umowy sprzedaży.
- Jeżeli osoba ustalona jako nabywca nieruchomości nie stawia się bez usprawiedliwienia w miejscu i w terminie podanym w zawiadomieniu, organizator przetargu może odstąpić od zawarcia umowy, a wpłacone wadium nie podlega zwrotowi.
- Przetarg wg Rozporządzenia Rady Ministrów Dz. U. z 2004 r. Nr 207, poz. 2108.
- Dodatkowe informacje na temat przetargu można uzyskać w Urzędzie Gminy w Kaliskach pod numerem telefonu (58) 58-89-201 wew.33, pokój Nr 2, lub obejrzeć położenie działek na stronie internetowej www.bip.kaliska.pl, www.kaliska.pl.

Wójt Gminy Kaliska

Sławomir Janicki



Rzut poddasza